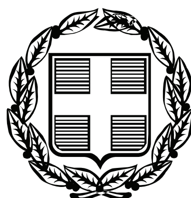


ΕΦΗΜΕΡΙΣ ΤΗΣ ΚΥΒΕΡΝΗΣΕΩΣ

ΤΗΣ ΕΛΛΗΝΙΚΗΣ ΔΗΜΟΚΡΑΤΙΑΣ

ΤΕΥΧΟΣ ΤΕΤΑΡΤΟ **Αρ. Φύλλου 311**

9 Ιουλίου 2008

ΑΠΟΦΑΣΕΙΣ

Αριθμ.: 4372/4367

Καθορισμός ορίων αιγιαλού και παραλίας στη θέση «Καραβόμυλος» Δήμου Σάμης Ν. Κεφαλληνίας.

Ο ΓΕΝΙΚΟΣ ΓΡΑΜΜΑΤΕΑΣ
ΠΕΡΙΦΕΡΕΙΑΣ ΙΟΝΙΩΝ ΝΗΣΩΝ

Έχοντας υπόψη :

1. Τις διατάξεις του ν. 2971/2001 (ΦΕΚ 285/τ.Α/19.12.2001) «Περί αιγιαλού και παραλίας».

2. Τις διατάξεις του ν.δ. 439/1970 «περί συμπληρώσεως των διατάξεων περί αιγιαλού»

3. Τις διατάξεις του ν. 3200/55 «περί διοικητικής αποκέντρωσης» όπως αυτές τροποποιήθηκαν και ισχύουν σήμερα με τα ν.δ. 532/1970 β.δ. 704/1970, β.δ. 705/1970, β.δ. 192/1972, π.δ. 71/1984, π.δ. 347/1986, ν.2026/1992 και π.δ. 97/1993.

4. Τις διατάξεις του άρθρου 19 παράγρ. 5 ν. 2344/1995, του άρθρου 52 παρ. 6 ν. 2218/1994, του άρθρου 4 παρ. 7 του ν. 2240/1994, δυνάμει των οποίων αρμοδιότητες του Υπουργείου Οικονομικών που είχαν μεταβιβαστεί στους Νομάρχες, ανήκουν στον Περιφερειακό Δ/ντή, σε συνδυασμό με αυτές του άρθρου 14 παρ. 2 του ν. 2399/1996 με τις οποίες προβλέπεται η κατάργηση των θέσεων των Περ/κών Δ/ντών, οι αρμοδιότητες πλέον του οποίου περιήλθαν στο Γενικό Γραμματέα της Περιφέρειας και ασκούνται από τον αναπληρωτή Περ/κό Δ/ντή.

5. Τις διατάξεις του τέταρτου εδαφίου της παρ. 2 του άρθρου 1 και της παρ. 6 του ιδίου άρθρου του ν. 2503/1997 «Διοίκηση, οργάνωση στελέχωση της Περιφέρειας, ρύθμιση θεμάτων για την Τοπική Αυτοδιοίκηση και άλλες διατάξεις» (ΦΕΚ 107/Α), σύμφωνα με τις οποίες οι Περιφερειακές Υπηρεσίες του Υπουργείου Οικονομικών, που συγκροτούσαν την Περιφερειακή Διοίκηση του Νομού ή της Νομαρχίας, δεν υπήχθησαν στην ενιαία οργανική μονάδα της Περιφέρειας, ούτε καταργήθηκαν αλλά αποτελούν από 1.9.1997, Υπηρεσίες του Υπουργείου Οικονομικών.

6. Το υπ' αριθμ 28979/31.7.1997 έγγραφο της Δ/νσης Διοίκησης του Υπουργείου Εσωτερικών, Δημ. Διοίκησης και Αποκέντρωσης, σύμφωνα με το οποίο οι αρμοδιότητες του Γενικού Γραμματέα της Περιφέρειας σε θέματα Υπηρεσιών του Υπουργείου Οικονομικών, μεταφέρονται από 1.9.1997 στον Υπουργό Οικονομικών.

7. Την υπ' αριθμ. 42362/4252/28.9.07 (ΦΕΚ 1948 τ.Β΄) κοινή απόφαση των Πρωθυπουργού και Υπουργού Οικονομίας και Οικονομικών, περί καθορισμού αρμοδιοτήτων των Υφυπουργών Οικονομίας και Οικονομικών.

8. Τις διατάξεις της παρ. 21 του άρθρου 46 του ν. 3220/2004 (ΦΕΚ 15/τ. Α΄/28.1.2004 «Μεταβίβαση αρμοδιοτήτων του Υπουργού Οικονομίας και Οικονομικών στον Γεν. Γραμματέα της Περιφέρειας».

9. Το υπ' αριθμ. 1030067/296/Α0006/7.4.2004 έγγραφο της Δ/νσης Οργάνωσης της Γενικής Δ/νσης Διοικητικής Υποστήριξης του Υπουργείου Οικονομίας και Οικονομικών «Διευκρινίσεις για τις αρμοδιότητες των Υφυπουργών Οικονομίας και Οικονομικών που περιέχονται από 10.4.2004 στους Γεν. Γραμματείς Περιφερειών».

10. Την από 20.7.2005 έκθεση της επιτροπής καθορισμού των ορίων αιγιαλού, παραλίας στη θέση «Καραβόμυλος» Δήμου Σάμης Ν. Κεφαλληνίας και το από Νοέμβριο του 2000 τοπογραφικό υψομετρικό διάγραμμα, κλίμακας 1/500 το οποίο έχει συνταχθεί από τον τοπογράφο μηχ/κό Πινιατώρο Βασίλη σε τρεις (3) πινακίδες, ελέγχθηκε κατά το δυνατό ως προς την ακρίβεια της αποτύπωσης στις 12.7.2005 από την τοπογράφο μηχ/κό Μαρμαρά Αθηνά υπάλληλο της Κτηματικής Υπηρεσίας Κεφ/νίας και θεωρήθηκε την ίδια ημερομηνία από την Προϊσταμένη της Κτηματικής Υπηρεσίας Ν. Κεφαλληνίας.

11. Τα υπ' αριθμ. Φ544.5/943/06/27.9.2006 και 544.5/741/07/6.9.2007 έγγραφα του Γενικού Επιτελείου Ναυτικού, αποφασίζουμε:

Επικυρώνουμε την από 20.7.2005 έκθεση της κατά το άρθρο 3 του ν. 2971/2001 αρμόδιας Επιτροπής περί χάραξης των ορίων αιγιαλού παραλίας στη θέση «Καραβόμυλος» Δήμου Σάμης Ν. Κεφαλληνίας καθώς επίσης και το από Νοέμβριο του 2000 τοπογραφικό υψομετρικό διάγραμμα, κλίμακας 1/500 το οποίο έχει συνταχθεί από τον τοπογράφο μηχ/κο Πινιατώρο Βασίλη σε τρεις (3) πινακίδες, ελέγχθηκε κατά το δυνατό ως προς την ακρίβεια της αποτύπωσης στις 12-07-2005 από την τοπογράφο μηχ/κο Μαρμαρά Αθηνά υπάλληλο της Κτηματικής Υπηρεσίας Κεφ/νίας και θεωρήθηκε την ίδια ημερομηνία από την Προϊσταμένη της Κτηματικής Υπηρεσίας Ν. Κεφαλληνίας.

Στο τοπογραφικό αυτό διάγραμμα καθορίστηκε η οριογραμμή του αιγιαλού με κόκκινη συνεχή πολυγωνική γραμμή με στοιχεία (ΦΕΚ 575δ/1.11.1985 14Ξ)Α1, Α2,.... Α29, Α30(ΞΑΝ1....ΦΕΚ295δ/12.4.2006).

Η οριογραμμή της παραλίας με κίτρινη συνεχή πολυγωνική γραμμή, με στοιχεία (ΦΕΚ575δ/1.11.1985 14'Ξ)Π1, Π2,..., Π29, Π30(ΞΠΝ1..... ΦΕΚ295δ/12.4.2006).

Η οριογραμμή του παλαιού αιγιαλού με μπλε συνεχή πολυγωνική γραμμή με στοιχεία Α20,Ε7,Ε8,Α24 και Α26,Ε1,Ε2,Ε3,Ε4,Ε5,Ε6.

Η ζώνη παραλίας έχει γενικά πλάτος 15μ εκτός από το τμήμα μεταξύ των σημείων Π12 και Π17, όπου το πλάτος ποικίλει καθώς έχει εξαιρεθεί από τη ζώνη παραλίας νομίμως υφιστάμενο κτίσμα, για να εξυπηρετούνται οι σκοποί του άρθρου 1 παρ. 2 του ν. 2971/2001.

Εντός των ορίων του αιγιαλού υπάρχουν κατασκευές. Εντός της ζώνης παραλίας υπάρχουν κατασκευές που δεν εξαιρούνται.

Η απόφαση αυτή, μαζί με την έκθεση της Επιτροπής και το τοπογραφικό διάγραμμα, να δημοσιευθούν στην Εφημερίδα της Κυβερνήσεως.

Κέρκυρα, 4 Μαρτίου 2008
Ο Γενικός Γραμματέας Περιφέρειας
ΣΩΤΗΡΙΟΣ Θ. ΒΟΣΔΟΥ

ΕΚΘΕΣΗ ΕΠΙΤΡΟΠΗΣ
ΚΑΘΟΡΙΣΜΟΥ ΤΩΝ ΟΡΙΩΝ ΑΙΓΙΑΛΟΥ ΚΑΙ ΠΑΡΑΛΙΑΣ
Άρθρου 3 του ν. 2971/2001 που συγκροτήθηκε με την υπ' αριθμ. 13809/15.10.2004 απόφαση
Οικονομικής Επιθεώρησης Ιονίων Νήσων

ΘΕΜΑ: Καθορισμός, για πρώτη φορά, των ορίων αιγιαλού και παραλίας στη θέση «Καραβόμυλος» Δήμου Σάμης, του ν. Κεφαλληνίας Στο Αργοστόλι σήμερα την 20.7.2005 ημέρα Τετάρτη οι υπογεγραμμένοι:

1. Παπαδάτου-Βουτσινά Μαρία, Προϊσταμένη Κτηματικής Υπηρεσίας ως Πρόεδρος.
2. Μαρμαρά Αθηνά Τοπογράφο Μηχ/κό, υπάλληλο Κτηματικής Υπηρεσίας Κεφ/νίας ως μέλος.
3. Καλιτσουνάκης Γεώργιος, αναπλ. Λιμενάρχης Κεφαλληνίας ως μέλος, του τακτικού κωλυομένου για υπηρεσιακούς λόγους
4. Θεοπεφτάτου Αφροδίτη Προϊσταμένη Δ/νσης Πολεοδομίας Νομ. Αυτ. Κεφαλληνίας ως μέλος.
5. Γιαννακόπουλος Αλέκος αναπλ. Δ/ντη Χωροταξίας & Περ/ντος Περιφέρειας Ιόνιων Νησιών,

αποτελούντες την Επιτροπή καθορισμού ορίων αιγιαλού και παραλίας, που συγκλήθηκε μετά από σχετική πρόσκληση της Προέδρου της, με γραμματέα της επιτροπής τη Γιαννάκη Ροζαλία, υπάλληλο Κτηματικής Υπηρεσίας Κεφαλληνίας.

ΛΑΒΟΝΤΕΣ ΥΠ' ΟΨΗ

1. Την από 1.6.2001 αίτηση του Δήμου Σάμης με την οποία ζητείται ο καθορισμός των ορίων του αιγιαλού στη θέση «Καραβόμυλος» Δήμου Σάμης του Ν. Κεφαλληνίας.
2. Τα συνταχθέντα από τον τοπογράφο μηχ/κό Πινιατώρο Βασίλη, το Νοέμβριο του 2000 τοπογραφικά και υψομετρικά διαγράμματα της παραπάνω περιοχής σε τρεις (3) πινακίδες με κλίμακα 1:500 ελεγμένα κατά το δυνατό για την ακρίβεια της αποτύπωσης από τη Μαρμαρά Αθηνά Τοπογράφο Μηχ/κό, υπάλληλο Κτηματικής Υπηρεσίας Κεφ/νίας και θεωρημένα από την Προϊσταμένη της Κτηματικής Υπηρεσίας στις 12.7.2005, όπως ορίζουν οι διατάξεις του, άρθρου 4 του ν. 2971/2001.
3. Τις διατάξεις του α.ν. 2344/1940 όπως τροποποιήθηκε και συμπληρώθηκε μεταγενέστερα, καθώς και την σχετική με αυτόν Δικαστηριακή και Διοικητική Νομολογία.
4. Τις διατάξεις του ν. 2971/2001 «Αιγιαλός παραλία και άλλες διατάξεις».
5. Την αντίληψη που δημιουργήθηκε, κατά την επιτόπια μετάβαση μας στην παραπάνω θέση σχετικά με το πλάτος της βρεχόμενης από το χειμέριο κύμα ξηράς με τα λοιπά συναφή στοιχεία. Ήτοι:

α) την γεωμορφολογία του εδάφους και πιο αναλυτικά ότι:

Η μορφολογία της ακτής συνίσταται από άμμο και κροκάλες με εύρος 2,5 έως 10 μέτρα.

Της ακτής συνέχονται εκτάσεις πεδινές εντός και εκτός σχεδίου δομημένες

Όπου υπάρχει φυσικό όριο βλάστησης συνίσταται από δενδρώδη βλάστηση (ευκαλύπτους, ελαιόδεντρα) και θαμνώδη βλάστηση,

β) μεταξύ των Α2 και Α14 υπάρχει η λίμνη θαλασσίου ύδατος του Καραβόμύλου και το έργο εκβολής της. Μεταξύ των σημείων Α22 και Α23 εκβάλει χείμαρρος και στο τμήμα αυτό, μεταξύ των ιδιοκτησιών και της αμμουδιάς το έδαφος λόγω της εκβολής του χειμάρρου είναι αργιλικό με φυσική βλάστηση,

γ) η περιοχή προσβάλλεται από Ν, ΝΑ ανέμους έντασης έως 7 Beaufort,

δ) τη μορφολογία του πυθμένα ο οποίος παρουσιάζει μεγάλα βάθη κοντά στην ακτή,

ε) πρόκειται για ακτή που βρίσκεται μέσα σε όρμο (όρμος Σάμης),

στ) το έργο εκβολής της λίμνης Καραβόμυλου,

ζ) η περιοχή γειτνιάζει με το Γενικό Πολεοδομικό Σχέδιο Σάμης- Καραβόμυλου,

η) αν και δεν υπάρχουν καταγεγραμμένα Δημόσια Κτήματα διαχειριζόμενα από το Υπουργείο Οικονομίας και Οικονομικών, συνεχόμενα του αιγιαλού, το Δημόσιο επιφυλάσσεται παντός δικαιώματός του,

θ) δεν υφίσταται Κτηματολόγιο,

ι) το γεγονός ότι στην περιοχή δεν υπάρχουν ευπαθή οικοσυστήματα ή προστατευόμενα είδη.

6. Την ύπαρξη καθορισμού ορίων αιγιαλού και παραλίας νοτιανατολικά της εξεταζόμενης περιοχής (θέση «Κολώνα» ΦΕΚ 575τδ/ 1.11.1985) και βορειοανατολικά («οδικό τμήμα Καραβόμυλου- Αγ. Ευφημίας ΦΕΚ 295 τδ'/ 12.4.2006).
7. Τα 544.5/107/03/11.2.2003, 544.5/671/03/28.7.2003 και 544.5/809/04/2.8.2004 έγγραφα του ΓΕΝ
8. Την από 10.12.2002 ένσταση του Στεφάτου Γεωργίου.
9. Το 713/13.4.2005 έγγραφο Δήμου Σάμης για τη νομιμότητα του τουριστικού περιπτέρου, αποφασίζουμε:

1. α) Καθορίζουμε την οριογραμμή του αιγιαλού με ερυθρή συνεχή πολυγωνική γραμμή (ΦΕΚ 575τδ/ 1.11.85)14ΞΑ1, Α2,.... Α29, Α30=ΑΝί(ΦΕΚ 295 τδ'/ 12.4.2006) της οποίας οι κορυφές είναι εξαρτημένες από το κρατικό τριγωνομετρικό δίκτυο.


β) Καθορίζουμε την οριογραμμή της παραλίας με κίτρινη συνεχή πολυγωνική γραμμή (ΦΕΚ 575τδ/ 1.11.85)14'ΞΠ1, Π2,..., Π30, Π31ΞΠΝ1(ΦΕΚ 295 τδ'/ 12.4.2006) της οποίας οι κορυφές είναι εξαρτημένες από το κρατικό τριγωνομετρικό δίκτυο.

2. Καθορίζουμε την ζώνη παραλίας σε πλάτος 15 μ. ενιαία παράλληλα προς την γραμμή αιγιαλού για να εξυπηρετηθούν οι σκοποί της παρ. 2 του άρθρου 1 του ν. 2971/2001.

3. Καθορίζουμε την οριογραμμή του παλαιού αιγιαλού με μπλε συνεχή πολυγωνική γραμμή Α26, Ε1, Ε2, ... ,Ε5, Ε6 και Α20,Ε7,Ε8,Α24

Η Επιτροπή

ΜΑΡΙΑ ΒΟΥΤΣΙΝΑ ΠΑΠΑΔΑΤΟΥ
ΑΘΗΝΑ ΜΑΡΜΑΡΑ
Γ. ΚΑΛΛΙΤΣΟΥΝΑΚΗΣ
ΑΦΡΟΔΙΤΗ ΘΕΟΠΕΦΤΑΤΟΥ
Α. ΓΙΑΝΝΑΚΟΠΟΥΛΟΣ

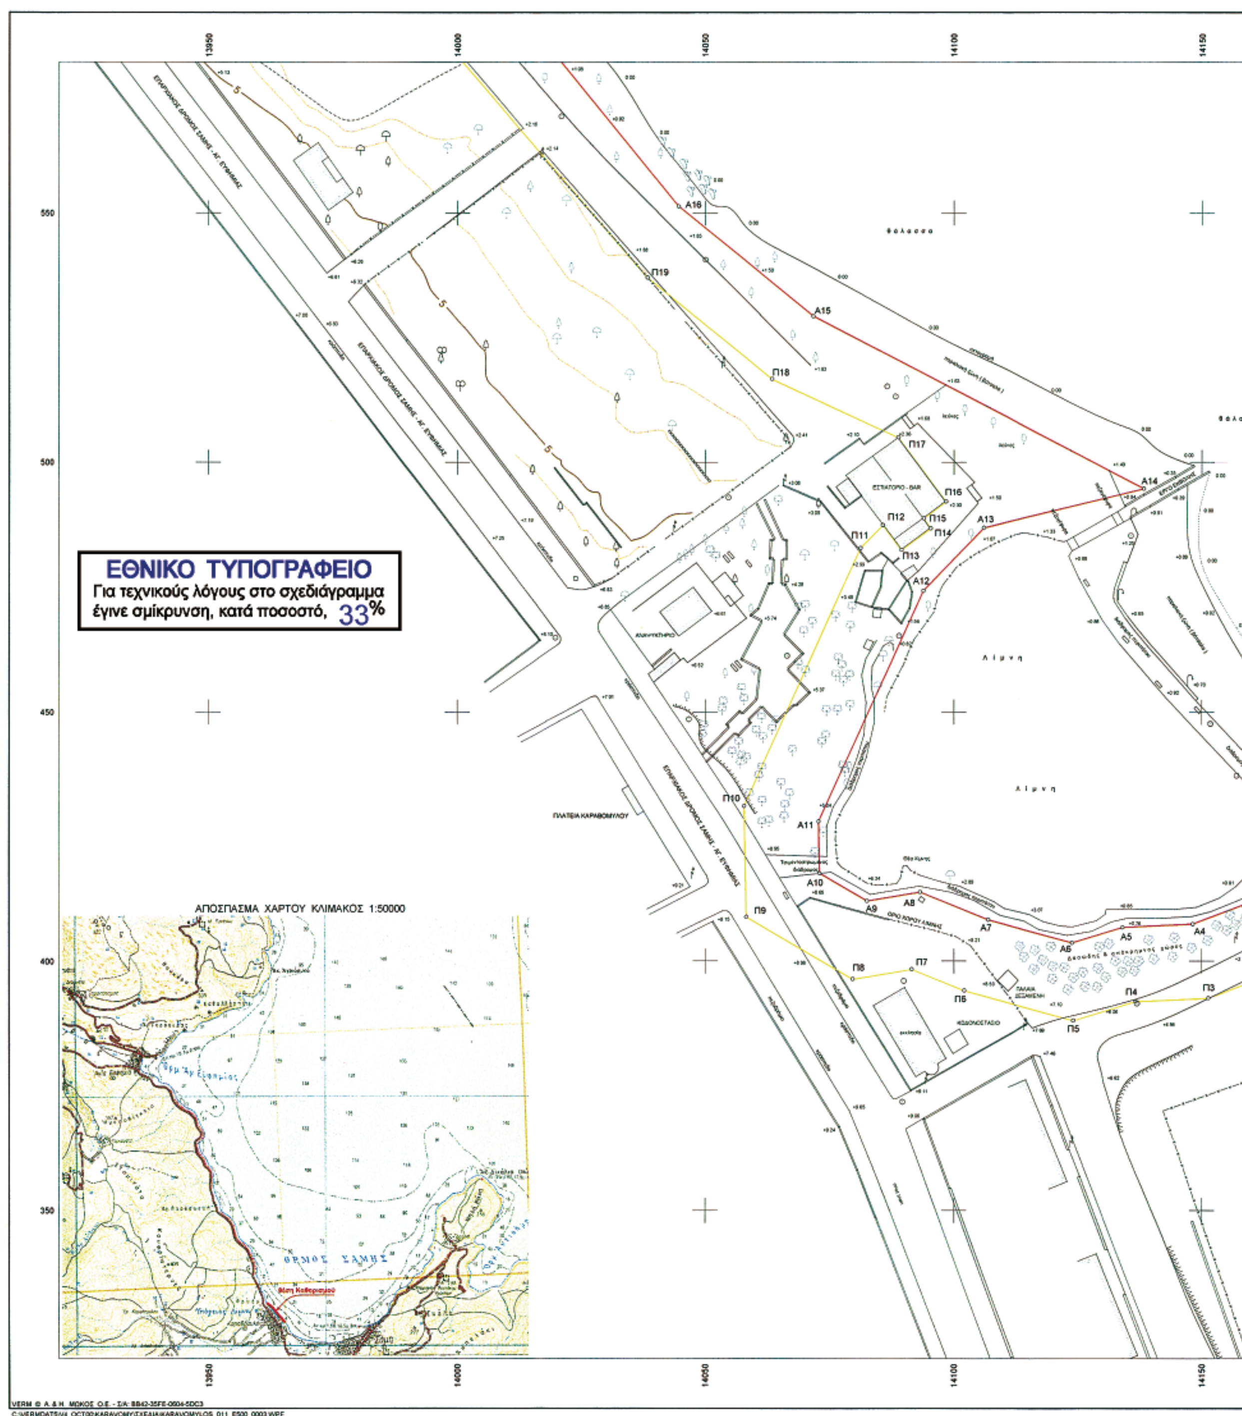

ΕΘΝΙΚΟ ΤΥΠΟΓΡΑΦΕΙΟ
Για τεχνικούς λόγους στο σχεδιάγραμμα έγινε σμίκρυνση, κατά ποσοστό, 33%
ΑΠΟΣΠΑΣΜΑ ΧΑΡΤΟΥ ΚΛΙΜΑΚΟΣ 1:50000
ΕΣΤΙΑΤΟΡΙΟ - BAR
ΠΛΑΤΕΙΑ ΚΑΡΑΒΟΜΥΛΟΥ
Λίμνη
Λίμνη
Π18
Π17
Π16
Π15
Π14
Π13
Π12
Π11
Π10
Π9
Π8
Π7
Π6
Π5
Π4
Π3
Π19
Α16
Α15
Α14
Α13
Α12
Α11
Α10
Α9
Α8
Α7
Α6
Α5
Α4
ΚΩΔΩΝΟΣΤΑΣΙΟ
13950
14000
14050
14100
14150
550
500
450
400
350
VERM © Α. & Η. ΜΩΚΟΣ Ο.Ε. - Σ/Α: BB42-35FE-0604-5DC3
C:\VERMDATS\V4_OCT00\KARAVOMY\ΣΧΕΔΙΑ\KARAVOMYLOS_011_E500_0003.WPF

ΣΥΝΤΕΤΑΓΜΕΝΕΣ

ΠΙΝΑΚΑΣ ΣΥΝΤΕΤΑΓΜΕΝΩΝ ΚΟΡΥΦΩΝ ΑΙΓΙΑΛΟΥ ΚΑΙ ΠΑΡΑΛΙΑΣ

ΚΟΡΥΦΕΣ ΑΙΓΙΑΛΟΥ			ΚΟΡΥΦΕΣ ΠΑΡΑΛΙΑΣ		
Α/Α	Χ	Υ	Α/Α	Χ	Υ
Α1	14207.00	396.00	Π1	14193.03	390.55
Α2	14169.25	429.14	Π2	14177.13	402.46
Α3	14163.28	413.22	Π3	14151.35	392.60
Α4	14148.24	407.47	Π4	14136.66	391.91
Α5	14134.09	406.81	Π5	14124.15	388.10
Α6	14123.92	403.71	Π6	14102.10	394.12
Α7	14106.89	408.36	Π7	14091.48	398.40
Α8	14093.18	413.89	Π8	14079.70	396.43
Α9	14082.57	412.12	Π9	14058.24	408.91
Α10	14073.06	417.64	Π10	14057.77	431.13
Α11	14072.84	428.04	Π11	14081.26	482.81
Α12	14093.84	474.26	Π12	14085.69	487.44
Α13	14106.01	486.86	Π13	14089.42	482.44
Α14	14138.31	494.68	Π14	14095.34	486.77
Α15	14071.73	529.27	Π15	14093.93	488.78
Α16	14044.64	551.34	Π16	14098.42	492.13
Α17	14015.93	586.62	Π17	14088.79	504.98
Α18	13978.37	623.76	Π18	14063.45	516.67
Α19	13942.23	671.46	Π19	14038.45	537.04
Α20	13913.20	706.96	Π20	13958.25	629.97
Α21	13893.07	744.36	Π21	13898.20	708.18
Α22	13890.54	754.70	Π22	13878.95	738.94
Α23	13864.32	776.03	Π23	13877.17	746.24
Α24	13799.91	810.12	Π24	13856.00	763.46
Α25	13766.40	832.58	Π25	13792.21	797.22
Α26	13754.55	845.15	Π26	13756.65	821.06
Α27	13742.69	865.43	Π27	13742.46	836.10
Α28	13741.69	879.57	Π28	13727.98	860.88
Α29	13742.98	888.42	Π29	13726.62	880.12
Α30	13748.45	906.75	Π30	13728.14	890.58
			Π31	13733.48	906.17

ΣΥΝΤΕΤΑΓΜΕΝΕΣ ΚΟΡΥΦΩΝ ΠΑΛΑΙΟΥ ΑΙΓΙΑΛΟΥ

Α/Α	Χ	Υ	Α/Α	Χ	Υ
Ε1	13722.00	859.00	Ε5	13729.18	894.97
Ε2	13711.00	869.00	Ε6	13744.53	894.64
Ε3	13709.00	877.00	Ε7	13883.24	755.59
Ε4	13713.00	889.00	Ε8	13856.10	778.44



ΠΑΡΑΤΗΡΗΣΕΙΣ

Το εγκατασταθέν πολυγωνομετρικό δίκτυο είναι εξαρτημένο από το κρατικό τριγωνομετρικό δίκτυο.
Προβολή Hatt, ελλειψοειδές Bessel. Αρχή συντεταγμένων:
Κ.Φ.Χ. κλίμακας 1:100000 " ΚΕΦΑΛΛΗΝΙΑ - ΙΘΑΚΗ "
φ = 38° 15' λ = -3° 15' από Αθήνα.

Χωροσταθμική επιφάνεια:
Μέση στάθμη θαλάσσης όρμου Σάμης Κεφαλληνίας.

ΥΠΟΜΝΗΜΑ ΕΠΙΤΡΟΠΗΣ ΚΑΘΟΡΙΣΜΟΥ ΟΡΙΩΝ ΑΙΓΙΑΛΟΥ & ΠΑΡΑΛΙΑΣ

1. Η καθορισθείσα οριογραμμή αιγιαλού αποτελεί το όριο των μεγίστων πλην συνήθων αναβάσεων του χειμερίου κύματος.
2. Οι κορυφές της πολυγωνικής οριογραμμής του αιγιαλού και της παραλίας έχουν εξαρτηθεί από το κρατικό τριγωνομετρικό δίκτυο. Οι συντεταγμένες των κορυφών αναγράφονται παραπάνω.
3. Επισπεύδων είναι ο ΔΗΜΟΣ ΣΑΜΗΣ.
4. Ο καθορισμός των ορίων του αιγιαλού γίνεται για πρώτη φορά στην εν λόγω περιοχή.
5. Εντός των ορίων του αιγιαλού υπάρχουν κτίσματα.
6. Εντός των ορίων της παραλίας υπάρχουν κτίσματα.
7. Γραμμή αιγιαλού (ερυθρά) : Α1, Α2, Α3, Α4, ..., Α30
   Γραμμή παραλίας (κίτρινη) : Π1, Π2, Π3, Π4, ..., Π31
   Γραμμή παλαιού αιγιαλού (κυανή) : Α26, Ε1, Ε2, Ε3, Ε4, Ε5, Ε6 και Α20, Ε7, Ε8, Α24
8. Το παρόν διάγραμμα συνοδεύει την από 20-07-2005 έκθεση της αρμόδιας επιτροπής που προβλέπουν οι διατάξεις του άρθρου 3 του Ν.2971 / 2001.

Αργοστόλι, 20/07/05

Η ΕΠΙΤΡΟΠΗ

Ο ΠΡΟΕΔΡΟΣ
ΠΑΠΑΔΑΤΟΥ - ΒΟΥΤΣΙΝΑ ΜΑΡΙΑ
Εφοριακός ΠΕ/Α

ΤΑ ΜΕΛΗ
ΜΑΡΜΑΡΑ ΑΘΗΝΑ
ΠΕ Μηχ/κός Αγρ. & Τοπογράφος Γ'
Αγροτικός Σύμβουλος Μηχανικός
ΚΑΛΙΤΣΟΥΝΑΚΗΣ Γ.
Αλέκος Γιαννακόπουλος
ΠΕ Αρχιτεκτόνων Μηχ/κός

ΕΛΛΗΝΙΚΗ ΔΗΜΟΚΡΑΤΙΑ
ΔΗΜΟΣ ΣΑΜΗΣ

ΤΟΠΟΓΡΑΦΙΚΟ ΔΙΑΓΡΑΜΜΑ
ΚΑΘΟΡΙΣΜΟΥ ΟΡΙΩΝ ΑΙΓΙΑΛΟΥ & ΠΑΡΑΛΙΑΣ

ΝΟΜΟΣ : ΚΕΦΑΛΛΗΝΙΑΣ
ΔΗΜΟΣ : ΣΑΜΗΣ
ΠΕΡΙΟΧΗ : "Καραβόμυλος"

ΕΝΔΙΑΦΕΡΟΜΕΝΟΣ:
ΔΗΜΟΣ ΣΑΜΗΣ

ΓΡΑΜΜΗ ΑΙΓΙΑΛΟΥ
ΓΡΑΜΜΗ ΠΑΡΑΛΙΑΣ
ΓΡΑΜΜΗ ΠΑΛΑΙΟΥ ΑΙΓΙΑΛΟΥ

ΕΞΑΡΤΗΣΗ:
Κρατικό Τριγωνομετρικό Δίκτυο
ΠΡΟΒΟΛΗ: Hatt

ΥΨΟΜΕΤΡΙΚΗ ΑΦΕΤΗΡΙΑ:
Στάθμη θαλάσσης

ΜΕΘΟΔΟΣ ΑΠΟΤΥΠΩΣΗΣ:
Επίγεια, Ταχυμετρική


ΧΡΟΝΟΣ ΑΠΟΤΥΠΩΣΗΣ:
ΝΟΕΜΒΡΙΟΣ 2000

ΕΛΛΗΝΙΚΗ ΔΗΜΟΚΡΑΤΙΑ
ΠΕΡΙΦΕΡΕΙΑ ΙΟΝΙΩΝ ΝΗΣΙΩΝ
Δ/ΝΣΗ ΠΕΡΙΒ/ΝΤΟΣ & ΧΩΡΟΤΑΞΙΑΣ
Συνοδεύει την [illegible]
απόφαση Γεν. Γραμματέα Π.Ι.Ν.
Κέρκυρα 4-3-08
Ο Δ/ντής ΠΕΧΩ
Ιωάννης Χαλραλάμπης
Μηχανικός ΠΕ/Α


ΚΛΙΜΑΚΑ	ΙΣΟΔΙΑΣΤΑΣΗ		ΧΡΟΝΟΣ ΣΥΝΤΑΞΗΣ	ΑΡΙΘΜΟΣ ΣΧΕΔΙΟΥ
1:500	1.00		ΝΟΕΜΒΡΙΟΣ 2000	1.1

ΣΥΝΤΑΧΘΗΚΕ	ΕΛΕΓΧΘΗΚΕ	ΘΕΩΡΗΘΗΚΕ
Βασίλης Πινιατώρος Τοπογράφος Μηχανικός	12/07/05 ΜΑΡΜΑΡΑ ΑΘΗΝΑ Π. Μηχ/κός Αγρ. & Τοπογράφος Γ'	12/07/05 Η Προϊσταμένη της Κτηματικής Υπηρεσίας ΠΑΠΑΔΑΤΟΥ - ΒΟΥΤΣΙΝΑ ΜΑΡΙΑ Εφοριακός ΠΕ/Α

ΤΕΧΝΙΚΟ ΓΡΑΦΕΙΟ ΜΕΛΕΤΩΝ
ΒΑΣΙΛΗΣ Μ. ΠΙΝΙΑΤΩΡΟΣ Αγρον. - Τοπογράφος Μηχανικός
ΒΟΥΡΒΑΧΗ 2, 28100 ΑΡΓΟΣΤΟΛΙ
Τηλ. 2671 025885, Fax: 2671 028354
http://www.piniatoros.gr

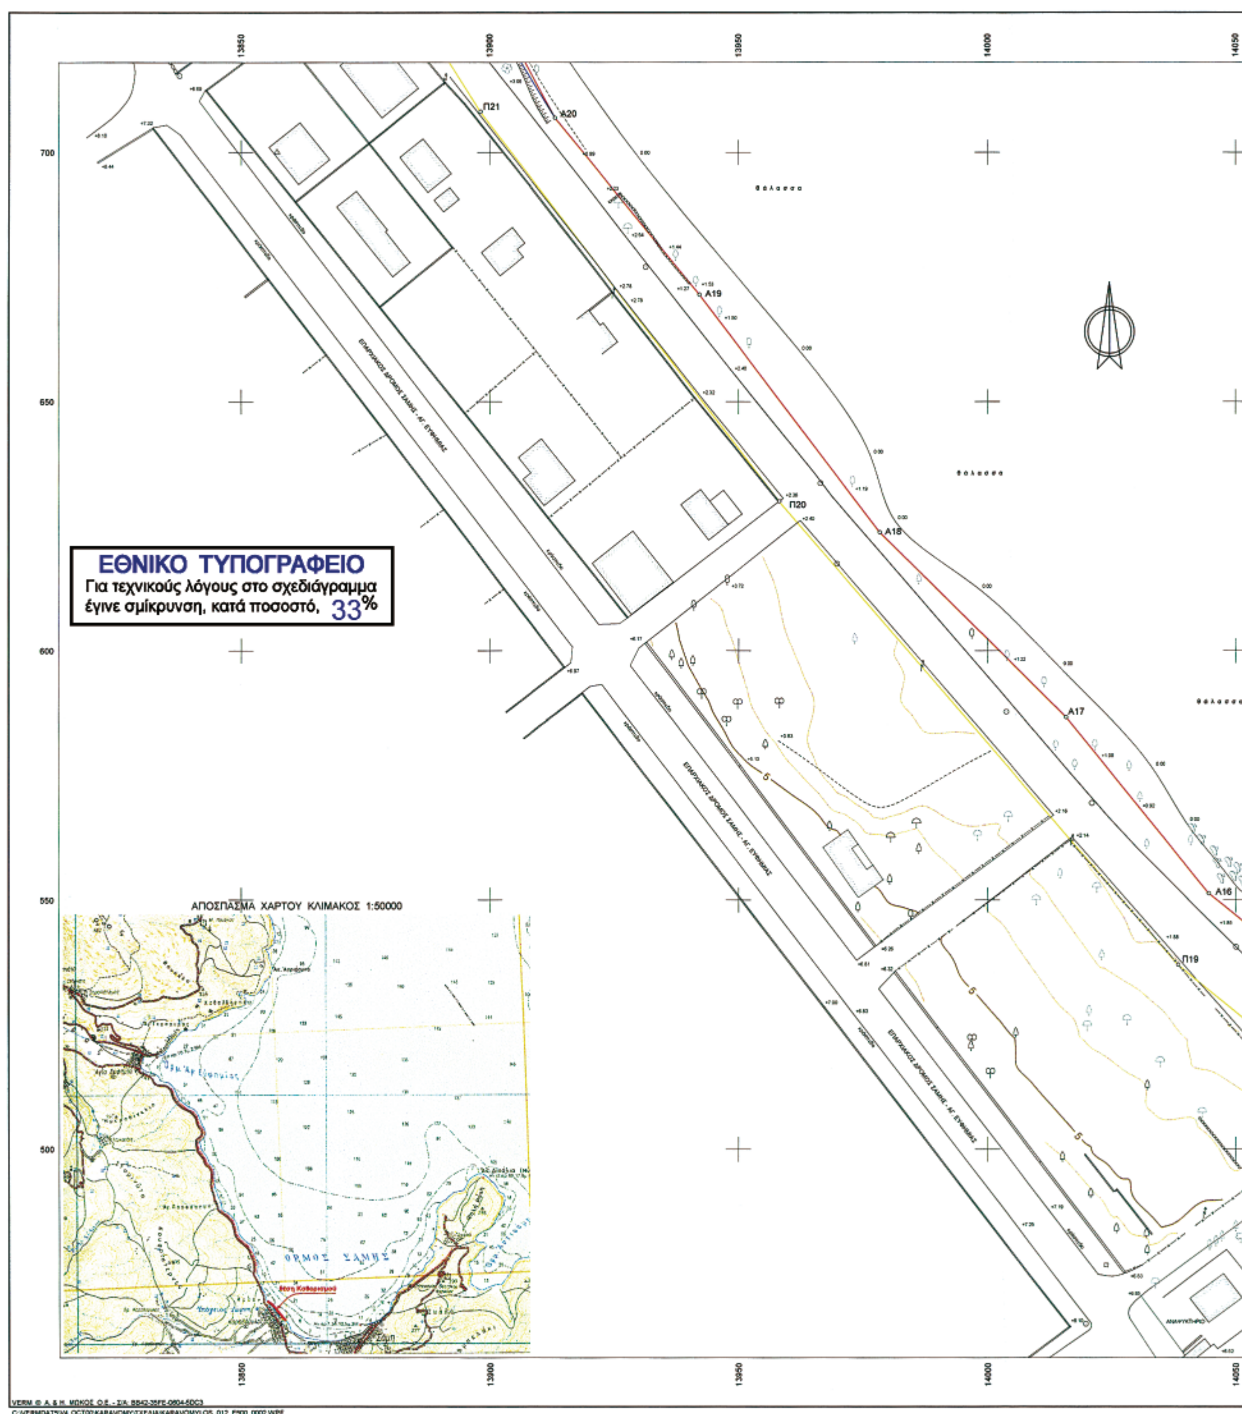

13850
13900
13950
14000
14050
700
650
600
550
500
Π21
Α20
Α19
Π20
Α18
Α17
Α16
Π19
θάλασσα
ΕΘΝΙΚΟ ΤΥΠΟΓΡΑΦΕΙΟ
Για τεχνικούς λόγους στο σχεδιάγραμμα
έγινε σμίκρυνση, κατά ποσοστό, 33%
ΑΠΟΣΠΑΣΜΑ ΧΑΡΤΟΥ ΚΛΙΜΑΚΟΣ 1:50000
ΟΡΜΟΣ ΣΑΜΗΣ

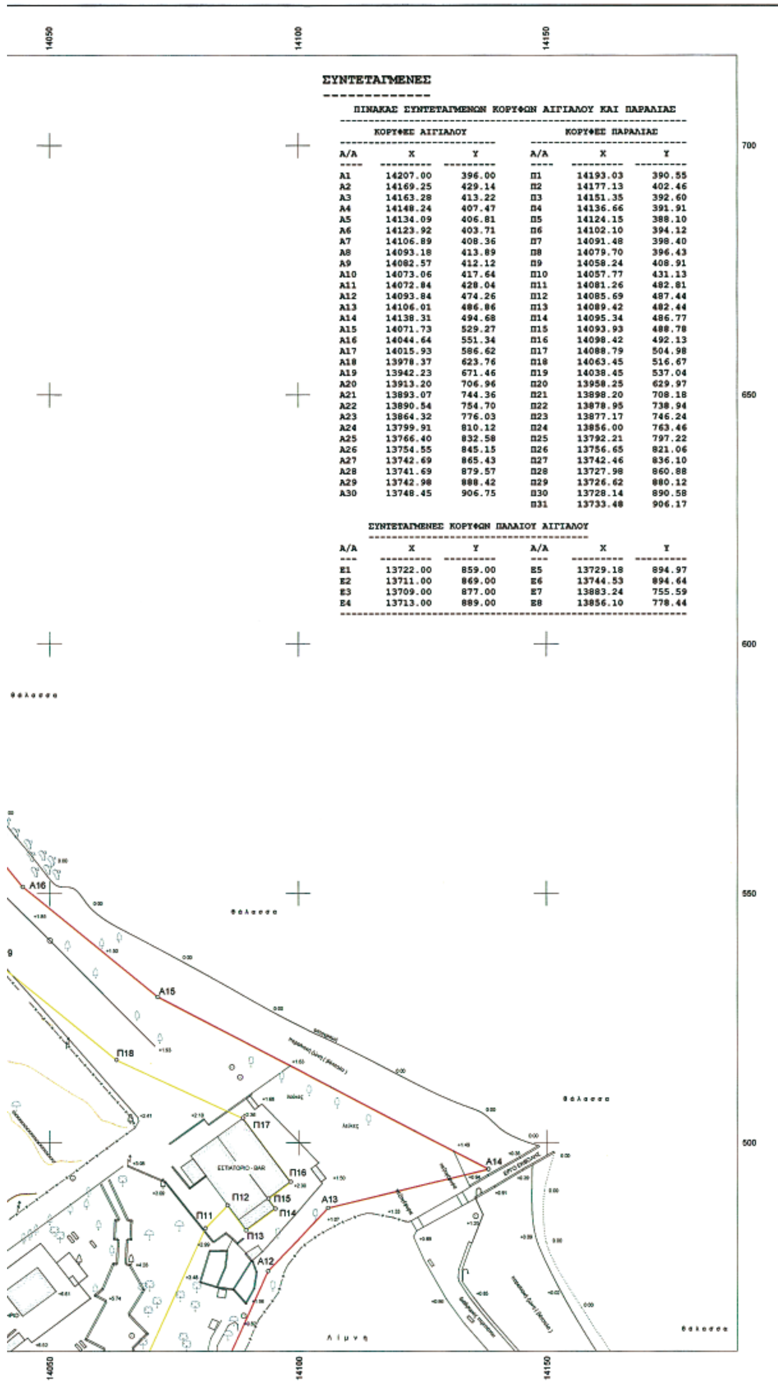

ΣΥΝΤΕΤΑΓΜΕΝΕΣ

ΠΙΝΑΚΑΣ ΣΥΝΤΕΤΑΓΜΕΝΩΝ ΚΟΡΥΦΩΝ ΑΙΓΙΑΛΟΥ ΚΑΙ ΠΑΡΑΛΙΑΣ

ΚΟΡΥΦΕΣ ΑΙΓΙΑΛΟΥ			ΚΟΡΥΦΕΣ ΠΑΡΑΛΙΑΣ		
Α/Α	X	Y	Α/Α	X	Y
A1	14207.00	396.00	Π1	14193.03	390.55
A2	14169.25	429.14	Π2	14177.13	402.46
A3	14163.28	413.22	Π3	14151.35	392.60
A4	14148.24	407.47	Π4	14136.66	391.91
A5	14134.09	406.81	Π5	14124.15	388.10
A6	14123.92	403.71	Π6	14102.10	394.12
A7	14106.89	408.36	Π7	14091.48	398.40
A8	14093.18	413.89	Π8	14079.70	396.43
A9	14082.57	412.12	Π9	14058.24	408.91
A10	14073.06	417.64	Π10	14057.77	431.13
A11	14072.84	428.04	Π11	14081.26	482.81
A12	14093.84	474.26	Π12	14085.69	487.44
A13	14106.01	486.86	Π13	14089.42	482.44
A14	14138.31	494.68	Π14	14095.34	486.77
A15	14071.73	529.27	Π15	14093.93	488.78
A16	14044.64	551.34	Π16	14098.42	492.13
A17	14015.93	586.62	Π17	14088.79	504.98
A18	13978.37	623.76	Π18	14063.45	516.67
A19	13942.23	671.46	Π19	14038.45	537.04
A20	13913.20	706.96	Π20	13958.25	629.97
A21	13893.07	744.36	Π21	13898.20	708.18
A22	13890.54	754.70	Π22	13878.95	738.94
A23	13864.32	776.03	Π23	13877.17	746.24
A24	13799.91	810.12	Π24	13856.00	763.46
A25	13766.40	832.58	Π25	13792.21	797.22
A26	13754.55	845.15	Π26	13756.65	821.06
A27	13742.69	865.43	Π27	13742.46	836.10
A28	13741.69	879.57	Π28	13727.98	860.88
A29	13742.98	888.42	Π29	13726.62	880.12
A30	13748.45	906.75	Π30	13728.14	890.58
			Π31	13733.48	906.17

ΣΥΝΤΕΤΑΓΜΕΝΕΣ ΚΟΡΥΦΩΝ ΠΑΛΑΙΟΥ ΑΙΓΙΑΛΟΥ

Α/Α	X	Y	Α/Α	X	Y
E1	13722.00	859.00	E5	13729.18	894.97
E2	13711.00	869.00	E6	13744.53	894.64
E3	13709.00	877.00	E7	13883.24	755.59
E4	13713.00	889.00	E8	13856.10	778.44

ΠΑΡΑΤΗΡΗΣΕΙΣ

Το εγκατασταθέν πολυγωνομετρικό δίκτυο είναι εξαρτημένο από το κρατικό τριγωνομετρικό δίκτυο.
Προβολή Hatt, ελλειψοειδές Bessel. Αρχή συντεταγμένων:
Κ.Φ.Χ. κλίμακας 1:100000 " ΚΕΦΑΛΛΗΝΙΑ - ΙΘΑΚΗ "
φ = 38° 15' λ = -3° 15' από Αθήνα.

Χωροσταθμική επιφάνεια:
Μέση στάθμη θαλάσσης όρμου Σάμης Κεφαλληνίας.

ΥΠΟΜΝΗΜΑ ΕΠΙΤΡΟΠΗΣ ΚΑΘΟΡΙΣΜΟΥ ΟΡΙΩΝ ΑΙΓΙΑΛΟΥ & ΠΑΡΑΛΙΑΣ

1. Η καθορισθείσα οριογραμμή αιγιαλού αποτελεί το όριο των μεγίστων πλήν συνήθων αναβάσεων του χειμερίου κύματος.
2. Οι κορυφές της πολυγωνικής οριογραμμής του αιγιαλού και της παραλίας έχουν εξαρτηθεί από το κρατικό τριγωνομετρικό δίκτυο. Οι συντεταγμένες των κορυφών αναγράφονται παραπάνω.
3. Επισπεύδων είναι ο ΔΗΜΟΣ ΣΑΜΗΣ.
4. Ο καθορισμός των ορίων του αιγιαλού γίνεται για πρώτη φορά στην εν λόγω περιοχή.
5. Εντός των ορίων του αιγιαλού υπάρχουν κτίσματα.
6. Εντός των ορίων της παραλίας υπάρχουν κτίσματα.
7. Γραμμή αιγιαλού (ερυθρά) : A1, A2, A3, A4, ..., A30
   Γραμμή παραλίας (κίτρινη) : Π1, Π2, Π3, Π4, ..., Π31
   Γραμμή παλαιού αιγιαλού (κυανή) : A26, E1, E2, E3, E4, E5, E6 και A20, E7, E8, A24
8. Το παρόν διάγραμμα συνοδεύει την από 20-07-2005 έκθεση της αρμόδιας επιτροπής που προβλέπουν οι διατάξεις του άρθρου 3 του Ν.2971 / 2001.

Αργοστόλι, 20/07/05

Η ΕΠΙΤΡΟΠΗ

Ο ΠΡΟΕΔΡΟΣ
ΠΑΠΑΔΑΤΟΥ - ΒΟΥΤΣΙΝΑ ΜΑΡΙΑ
Εφοριακός ΠΕ/Α

ΤΑ ΜΕΛΗ
... ΑΘΗΝΑ
ΠΕ ... Αγρ. & Τοπογράφος Γ'

Αφροδίτη ...
Πολιτικός Μηχανικός

ΚΑΛΛΙΤΣΟΥΝ...

Αλέκος ...
ΠΕ Αρχιτέκτων Μηχ/κός

ΕΛΛΗΝΙΚΗ ΔΗΜΟΚΡΑΤΙΑ
ΔΗΜΟΣ ΣΑΜΗΣ

ΤΟΠΟΓΡΑΦΙΚΟ ΔΙΑΓΡΑΜΜΑ
ΚΑΘΟΡΙΣΜΟΥ ΟΡΙΩΝ ΑΙΓΙΑΛΟΥ & ΠΑΡΑΛΙΑΣ

ΝΟΜΟΣ : ΚΕΦΑΛΛΗΝΙΑΣ
ΔΗΜΟΣ : ΣΑΜΗΣ
ΠΕΡΙΟΧΗ : "Καραβόμυλος"

ΕΝΔΙΑΦΕΡΟΜΕΝΟΣ:
ΔΗΜΟΣ ΣΑΜΗΣ

ΓΡΑΜΜΗ ΑΙΓΙΑΛΟΥ
ΓΡΑΜΜΗ ΠΑΡΑΛΙΑΣ
ΓΡΑΜΜΗ ΠΑΛΑΙΟΥ ΑΙΓΙΑΛΟΥ

ΕΞΑΡΤΗΣΗ:
Κρατικό Τριγωνομετρικό Δίκτυο
ΠΡΟΒΟΛΗ: Hatt

ΥΨΟΜΕΤΡΙΚΗ ΑΦΕΤΗΡΙΑ:
Στάθμη θαλάσσης

ΜΕΘΟΔΟΣ ΑΠΟΤΥΠΩΣΗΣ:
Επίγεια, Ταχυμετρική


ΧΡΟΝΟΣ ΑΠΟΤΥΠΩΣΗΣ:
ΝΟΕΜΒΡΙΟΣ 2000

ΠΕΡΙΦΕΡΕΙΑ ΙΟΝΙΩΝ ΝΗΣΙΩΝ
Δ/ΝΣΗ ΠΕΡΙΒ/ΝΤΟΣ & ΧΩΡΟΤΑΞΙΑΣ
Συνοδεύει την 4373/14367/14-3-08
απόφαση Γεν. Γραμματέα Π.Ι.Ν.
Κέρκυρα 4-3-08
Ο Δ/ντής ΠΕΧΩ
Ιωάννης Χ...
Μηχανικός ΠΕ/Α'


ΚΛΙΜΑΚΑ	ΙΣΟΔΙΑΣΤΑΣΗ		ΧΡΟΝΟΣ ΣΥΝΤΑΞΗΣ	ΑΡΙΘΜΟΣ ΣΧΕΔΙΟΥ
1:500	1.00		ΝΟΕΜΒΡΙΟΣ 2000	1.2

ΣΥΝΤΑΧΘΗΚΕ	ΕΛΕΓΧΘΗΚΕ	ΘΕΩΡΗΘΗΚΕ
Βασίλης Πινιατώρος ... ΜΗΧΑΝΙΚΟΣ	12/07/05 ... ΑΘΗΝΑ ΠΕ Μηχ/κός Αγρ. & Τοπογράφος Γ'	12/07/05 Η Προϊσταμένη της ... Υπηρεσίας ΠΑΠΑΔΑΤΟΥ - ΒΟΥΤΣΙΝΑ ΜΑΡΙΑ Εφοριακός ΠΕ/Α

ΤΕΧΝΙΚΟ ΓΡΑΦΕΙΟ ΜΕΛΕΤΩΝ
ΒΑΣΙΛΗΣ Μ. ΠΙΝΙΑΤΩΡΟΣ Αγρον. - Τοπογράφος Μηχανικός
ΒΟΥΡΒΑΧΗ 2, 28100 ΑΡΓΟΣΤΟΛΙ
Τηλ. 2671 025865, Fax: 2671 026351
http://www.piniatoros.gr

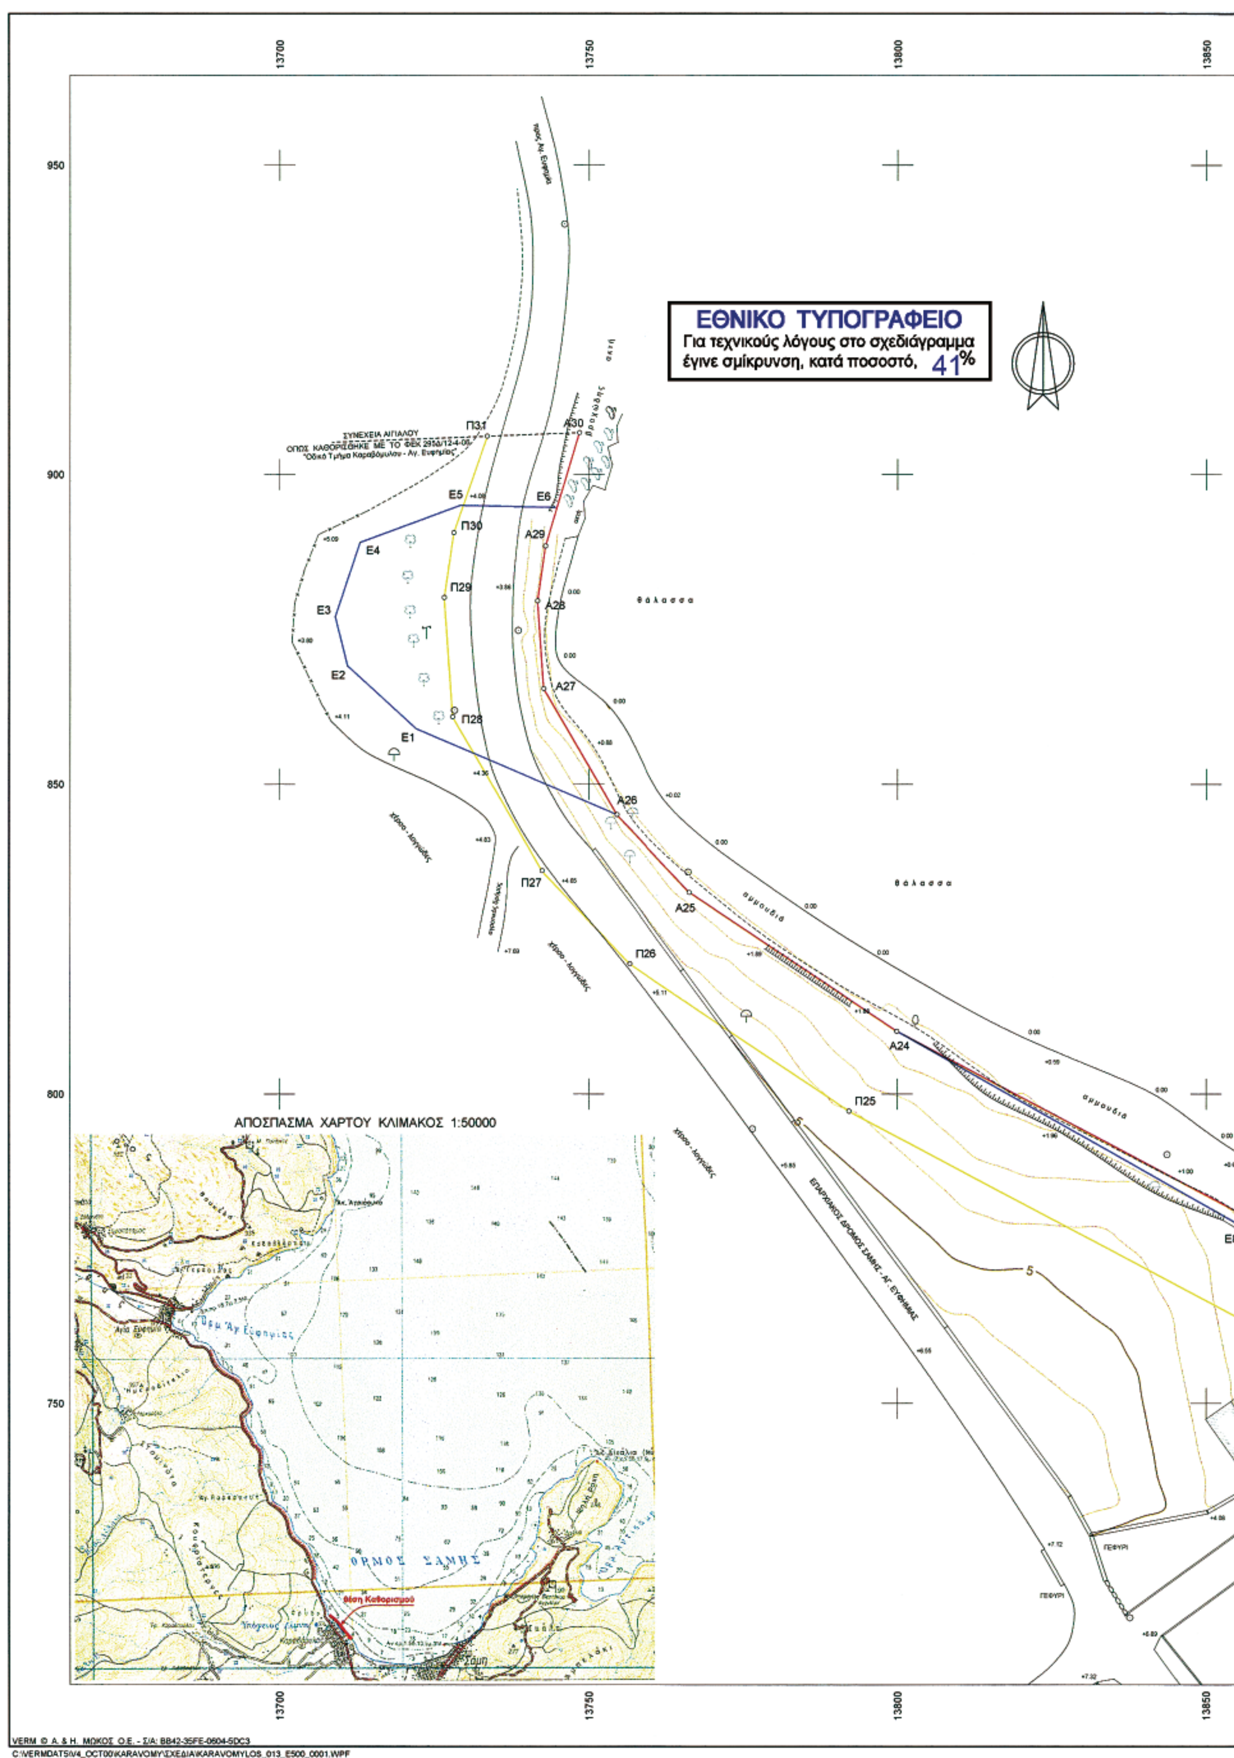

13700
13750
13800
13850
950
900
850
800
750
ΕΘΝΙΚΟ ΤΥΠΟΓΡΑΦΕΙΟ
Για τεχνικούς λόγους στο σχεδιάγραμμα
έγινε σμίκρυνση, κατά ποσοστό, 41%
ΣΥΝΕΧΕΙΑ ΑΙΓΙΑΛΟΥ
ΟΠΩΣ ΚΑΘΟΡΙΣΘΗΚΕ ΜΕ ΤΟ ΦΕΚ 295Δ/12-4-06
"Οδικό Τμήμα Καραβόμυλου - Αγ. Ευφημίας"
Π31
Α30
Ε5
Ε6
Π30
Α29
Ε4
Π29
Α28
Ε3
Ε2
Α27
Π28
Ε1
Α26
Π27
Α25
Π26
Α24
Π25
Ε8
θάλασσα
αμμουδιά
ΕΠΑΡΧΙΑΚΟΣ ΔΡΟΜΟΣ ΣΑΜΗΣ - ΑΓ. ΕΥΘΥΜΙΑΣ
ΓΕΦΥΡΙ
ΑΠΟΣΠΑΣΜΑ ΧΑΡΤΟΥ ΚΛΙΜΑΚΟΣ 1:50000
ΟΡΜΟΣ ΣΑΜΗΣ
Θέση Καθορισμού
Σάμη
VERM © Α. & Η. ΜΩΚΟΣ Ο.Ε. - Σ/Α: BB42-35FE-0604-5DC3
C:\VERMDATS\V4_OCT00\KARAVOMY\ΣΧΕΔΙΑ\KARAVOMYLOS_013_E500_0001.WPF

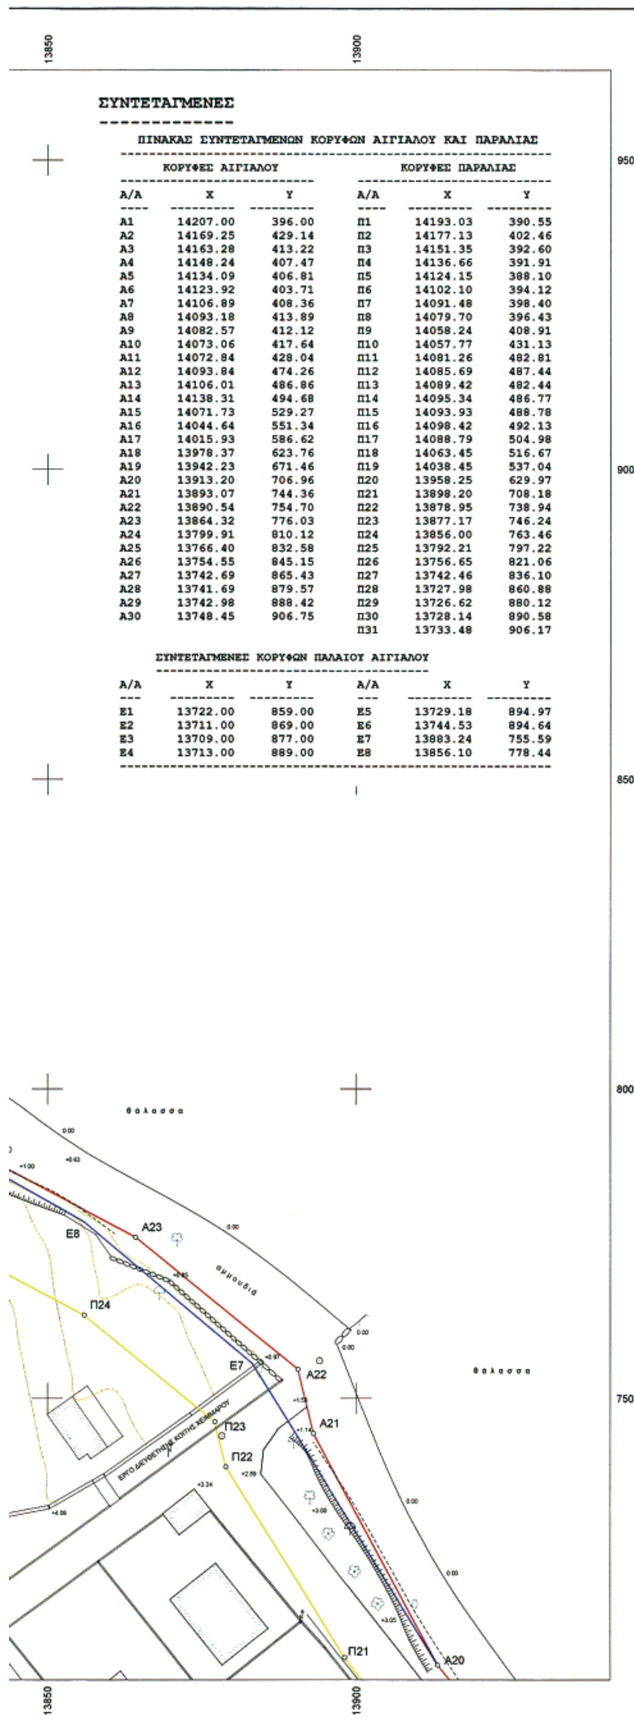

ΣΥΝΤΕΤΑΓΜΕΝΕΣ

ΠΙΝΑΚΑΣ ΣΥΝΤΕΤΑΓΜΕΝΩΝ ΚΟΡΥΦΩΝ ΑΙΓΙΑΛΟΥ ΚΑΙ ΠΑΡΑΛΙΑΣ

ΚΟΡΥΦΕΣ ΑΙΓΙΑΛΟΥ			ΚΟΡΥΦΕΣ ΠΑΡΑΛΙΑΣ		
Α/Α	Χ	Υ	Α/Α	Χ	Υ
Α1	14207.00	396.00	Π1	14193.03	390.55
Α2	14169.25	429.14	Π2	14177.13	402.46
Α3	14163.28	413.22	Π3	14151.35	392.60
Α4	14148.24	407.47	Π4	14136.66	391.91
Α5	14134.09	406.81	Π5	14124.15	388.10
Α6	14123.92	403.71	Π6	14102.10	394.12
Α7	14106.89	408.36	Π7	14091.48	398.40
Α8	14093.18	413.89	Π8	14079.70	396.43
Α9	14082.57	412.12	Π9	14058.24	408.91
Α10	14073.06	417.64	Π10	14057.77	431.13
Α11	14072.84	428.04	Π11	14081.26	482.81
Α12	14093.84	474.26	Π12	14085.69	487.44
Α13	14106.01	486.86	Π13	14089.42	482.44
Α14	14138.31	494.68	Π14	14095.34	486.77
Α15	14071.73	529.27	Π15	14093.93	488.78
Α16	14044.64	551.34	Π16	14098.42	492.13
Α17	14015.93	586.62	Π17	14088.79	504.98
Α18	13978.37	623.76	Π18	14063.45	516.67
Α19	13942.23	671.46	Π19	14038.45	537.04
Α20	13913.20	706.96	Π20	13958.25	629.97
Α21	13893.07	744.36	Π21	13898.20	708.18
Α22	13890.54	754.70	Π22	13878.95	738.94
Α23	13864.32	776.03	Π23	13877.17	746.24
Α24	13799.91	810.12	Π24	13856.00	763.46
Α25	13766.40	832.58	Π25	13792.21	797.22
Α26	13754.55	845.15	Π26	13756.65	821.06
Α27	13742.69	865.43	Π27	13742.46	836.10
Α28	13741.69	879.57	Π28	13727.98	860.88
Α29	13742.98	888.42	Π29	13726.62	880.12
Α30	13748.45	906.75	Π30	13728.14	890.58
			Π31	13733.48	906.17

ΣΥΝΤΕΤΑΓΜΕΝΕΣ ΚΟΡΥΦΩΝ ΠΑΛΑΙΟΥ ΑΙΓΙΑΛΟΥ

Α/Α	Χ	Υ	Α/Α	Χ	Υ
Ε1	13722.00	859.00	Ε5	13729.18	894.97
Ε2	13711.00	869.00	Ε6	13744.53	894.64
Ε3	13709.00	877.00	Ε7	13883.24	755.59
Ε4	13713.00	889.00	Ε8	13856.10	778.44

ΠΑΡΑΤΗΡΗΣΕΙΣ

Το εγκατασταθέν πολυγωνομετρικό δίκτυο είναι εξαρτημένο από το κρατικό τριγωνομετρικό δίκτυο.
Προβολή Hatt, ελλειψοειδές Bessel. Αρχή συντεταγμένων:
Κ.Φ.Χ. κλίμακας 1:100000 " ΚΕΦΑΛΛΗΝΙΑ - ΙΘΑΚΗ "
$\varphi = 38° 15'$ $\lambda = -3° 15'$ από Αθήνα.

Χωροσταθμική επιφάνεια:
Μέση στάθμη θαλάσσης όρμου Σάμης Κεφαλληνίας.

ΥΠΟΜΝΗΜΑ ΕΠΙΤΡΟΠΗΣ ΚΑΘΟΡΙΣΜΟΥ ΟΡΙΩΝ ΑΙΓΙΑΛΟΥ & ΠΑΡΑΛΙΑΣ

1. Η καθορισθείσα οριογραμμή αιγιαλού αποτελεί το όριο των μεγίστων πλήν συνήθων αναβάσεων του χειμερίου κύματος.
2. Οι κορυφές της πολυγωνικής οριογραμμής του αιγιαλού και της παραλίας έχουν εξαρτηθεί από το κρατικό τριγωνομετρικό δίκτυο. Οι συντεταγμένες των κορυφών αναγράφονται παραπάνω.
3. Επισπεύδων είναι ο ΔΗΜΟΣ ΣΑΜΗΣ.
4. Ο καθορισμός των ορίων του αιγιαλού γίνεται για πρώτη φορά στην εν λόγω περιοχή.
5. Εντός των ορίων του αιγιαλού υπάρχουν κτίσματα.
6. Εντός των ορίων της παραλίας υπάρχουν κτίσματα.
7. Γραμμή αιγιαλού (ερυθρά) : Α1, Α2, Α3, Α4, ..., Α30
   Γραμμή παραλίας (κίτρινη) : Π1, Π2, Π3, Π4, ..., Π31
   Γραμμή παλαιού αιγιαλού (κυανή) : Α26, Ε1, Ε2, Ε3, Ε4, Ε5, Ε6 και Α20, Ε7, Ε8, Α24
8. Το παρόν διάγραμμα συνοδεύει την από 20-07-2005 έκθεση της αρμόδιας επιτροπής που προβλέπουν οι διατάξεις του άρθρου 3 του Ν.2971 / 2001.

Αργοστόλι, 20/07/05

Η ΕΠΙΤΡΟΠΗ

Ο ΠΡΟΕΔΡΟΣ

ΠΑΠΑΔΑΤΟΥ - ΒΟΥΤΣΙΝΑ ΜΑΡΙΑ
Εφοριακός ΠΕ/Α

ΤΑ ΜΕΛΗ

ΚΑΛΙΤΣΟΥΝΑΚΗΣ Γ.

Αλέκος Παναγακόπουλος
ΠΕ Αρχιτέκτων Μηχ/κός

ΕΛΛΗΝΙΚΗ ΔΗΜΟΚΡΑΤΙΑ
ΔΗΜΟΣ ΣΑΜΗΣ

ΤΟΠΟΓΡΑΦΙΚΟ ΔΙΑΓΡΑΜΜΑ
ΚΑΘΟΡΙΣΜΟΥ ΟΡΙΩΝ ΑΙΓΙΑΛΟΥ & ΠΑΡΑΛΙΑΣ

ΝΟΜΟΣ : ΚΕΦΑΛΛΗΝΙΑΣ
ΔΗΜΟΣ : ΣΑΜΗΣ
ΠΕΡΙΟΧΗ : "Καραβόμυλος"

ΕΝΔΙΑΦΕΡΟΜΕΝΟΣ:
ΔΗΜΟΣ ΣΑΜΗΣ

ΓΡΑΜΜΗ ΑΙΓΙΑΛΟΥ
ΓΡΑΜΜΗ ΠΑΡΑΛΙΑΣ
ΓΡΑΜΜΗ ΠΑΛΑΙΟΥ ΑΙΓΙΑΛΟΥ

ΕΞΑΡΤΗΣΗ:
Κρατικό Τριγωνομετρικό Δίκτυο
ΠΡΟΒΟΛΗ: Hatt

ΥΨΟΜΕΤΡΙΚΗ ΑΦΕΤΗΡΙΑ:
Στάθμη θαλάσσης

ΜΕΘΟΔΟΣ ΑΠΟΤΥΠΩΣΗΣ:
Επίγεια, Ταχυμετρική

ΧΡΟΝΟΣ ΑΠΟΤΥΠΩΣΗΣ:
ΝΟΕΜΒΡΙΟΣ 2000

ΠΕΡΙΦΕΡΕΙΑ ΙΟΝΙΩΝ ΝΗΣΙΩΝ
Δ/ΝΣΗ ΠΕΡΙΒ/ΝΤΟΣ & ΧΩΡΟΤΑΞΙΑΣ
Συνοδεύει την 4573/4365/4-3-08
Απόφαση Γεν. Γραμματέα Π.Ι.Ν.
Κέρκυρα 4-3-08.
Ο Δ/ντής ΠΕΧΩ

Ιωάννης Χαλκιαδάκης
Μηχανικός ΠΕ/Α'

ΚΛΙΜΑΚΑ	ΙΣΟΔΙΑΣΤΑΣΗ		ΧΡΟΝΟΣ ΣΥΝΤΑΞΗΣ	ΑΡΙΘΜΟΣ ΣΧΕΔΙΟΥ
1:500	1.00		ΝΟΕΜΒΡΙΟΣ 2000	1.3

ΣΥΝΤΑΧΘΗΚΕ	ΕΛΕΓΧΘΗΚΕ	ΘΕΩΡΗΘΗΚΕ
Βασίλης Πινιατώρος ΤΟΠΟΓΡΑΦΟΣ ΜΗΧΑΝΙΚΟΣ	12/07/05 ΜΑΡΜΑΡΑ ΑΘΗΝΑ	12/07/05 Η Προϊσταμένη της Οικονομικής Υπηρεσίας ΠΑΠΑΔΑΤΟΥ - ΒΟΥΤΣΙΝΑ ΜΑΡΙΑ Εφοριακός ΠΕ/Α

ΤΕΧΝΙΚΟ ΓΡΑΦΕΙΟ ΜΕΛΕΤΩΝ
ΒΑΣΙΛΗΣ Μ. ΠΙΝΙΑΤΩΡΟΣ Αγρον. - Τοπογράφος Μηχανικός
ΒΟΥΡΒΑΧΗ 2, 28100 ΑΡΓΟΣΤΟΛΙ
Τηλ. 2671 025865, Fax: 2671 026351
http://www.piniatoros.gr

